
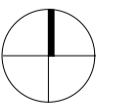
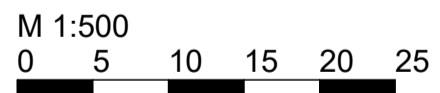


WB1	WB2	WA
GRZ 0,6	GRZ 0,6	GRZ 0,4
GH siehe Plan	WH siehe Plan	WH 7,00m
DN 0°-10°	DN 35°-45°	DN 0°-45°

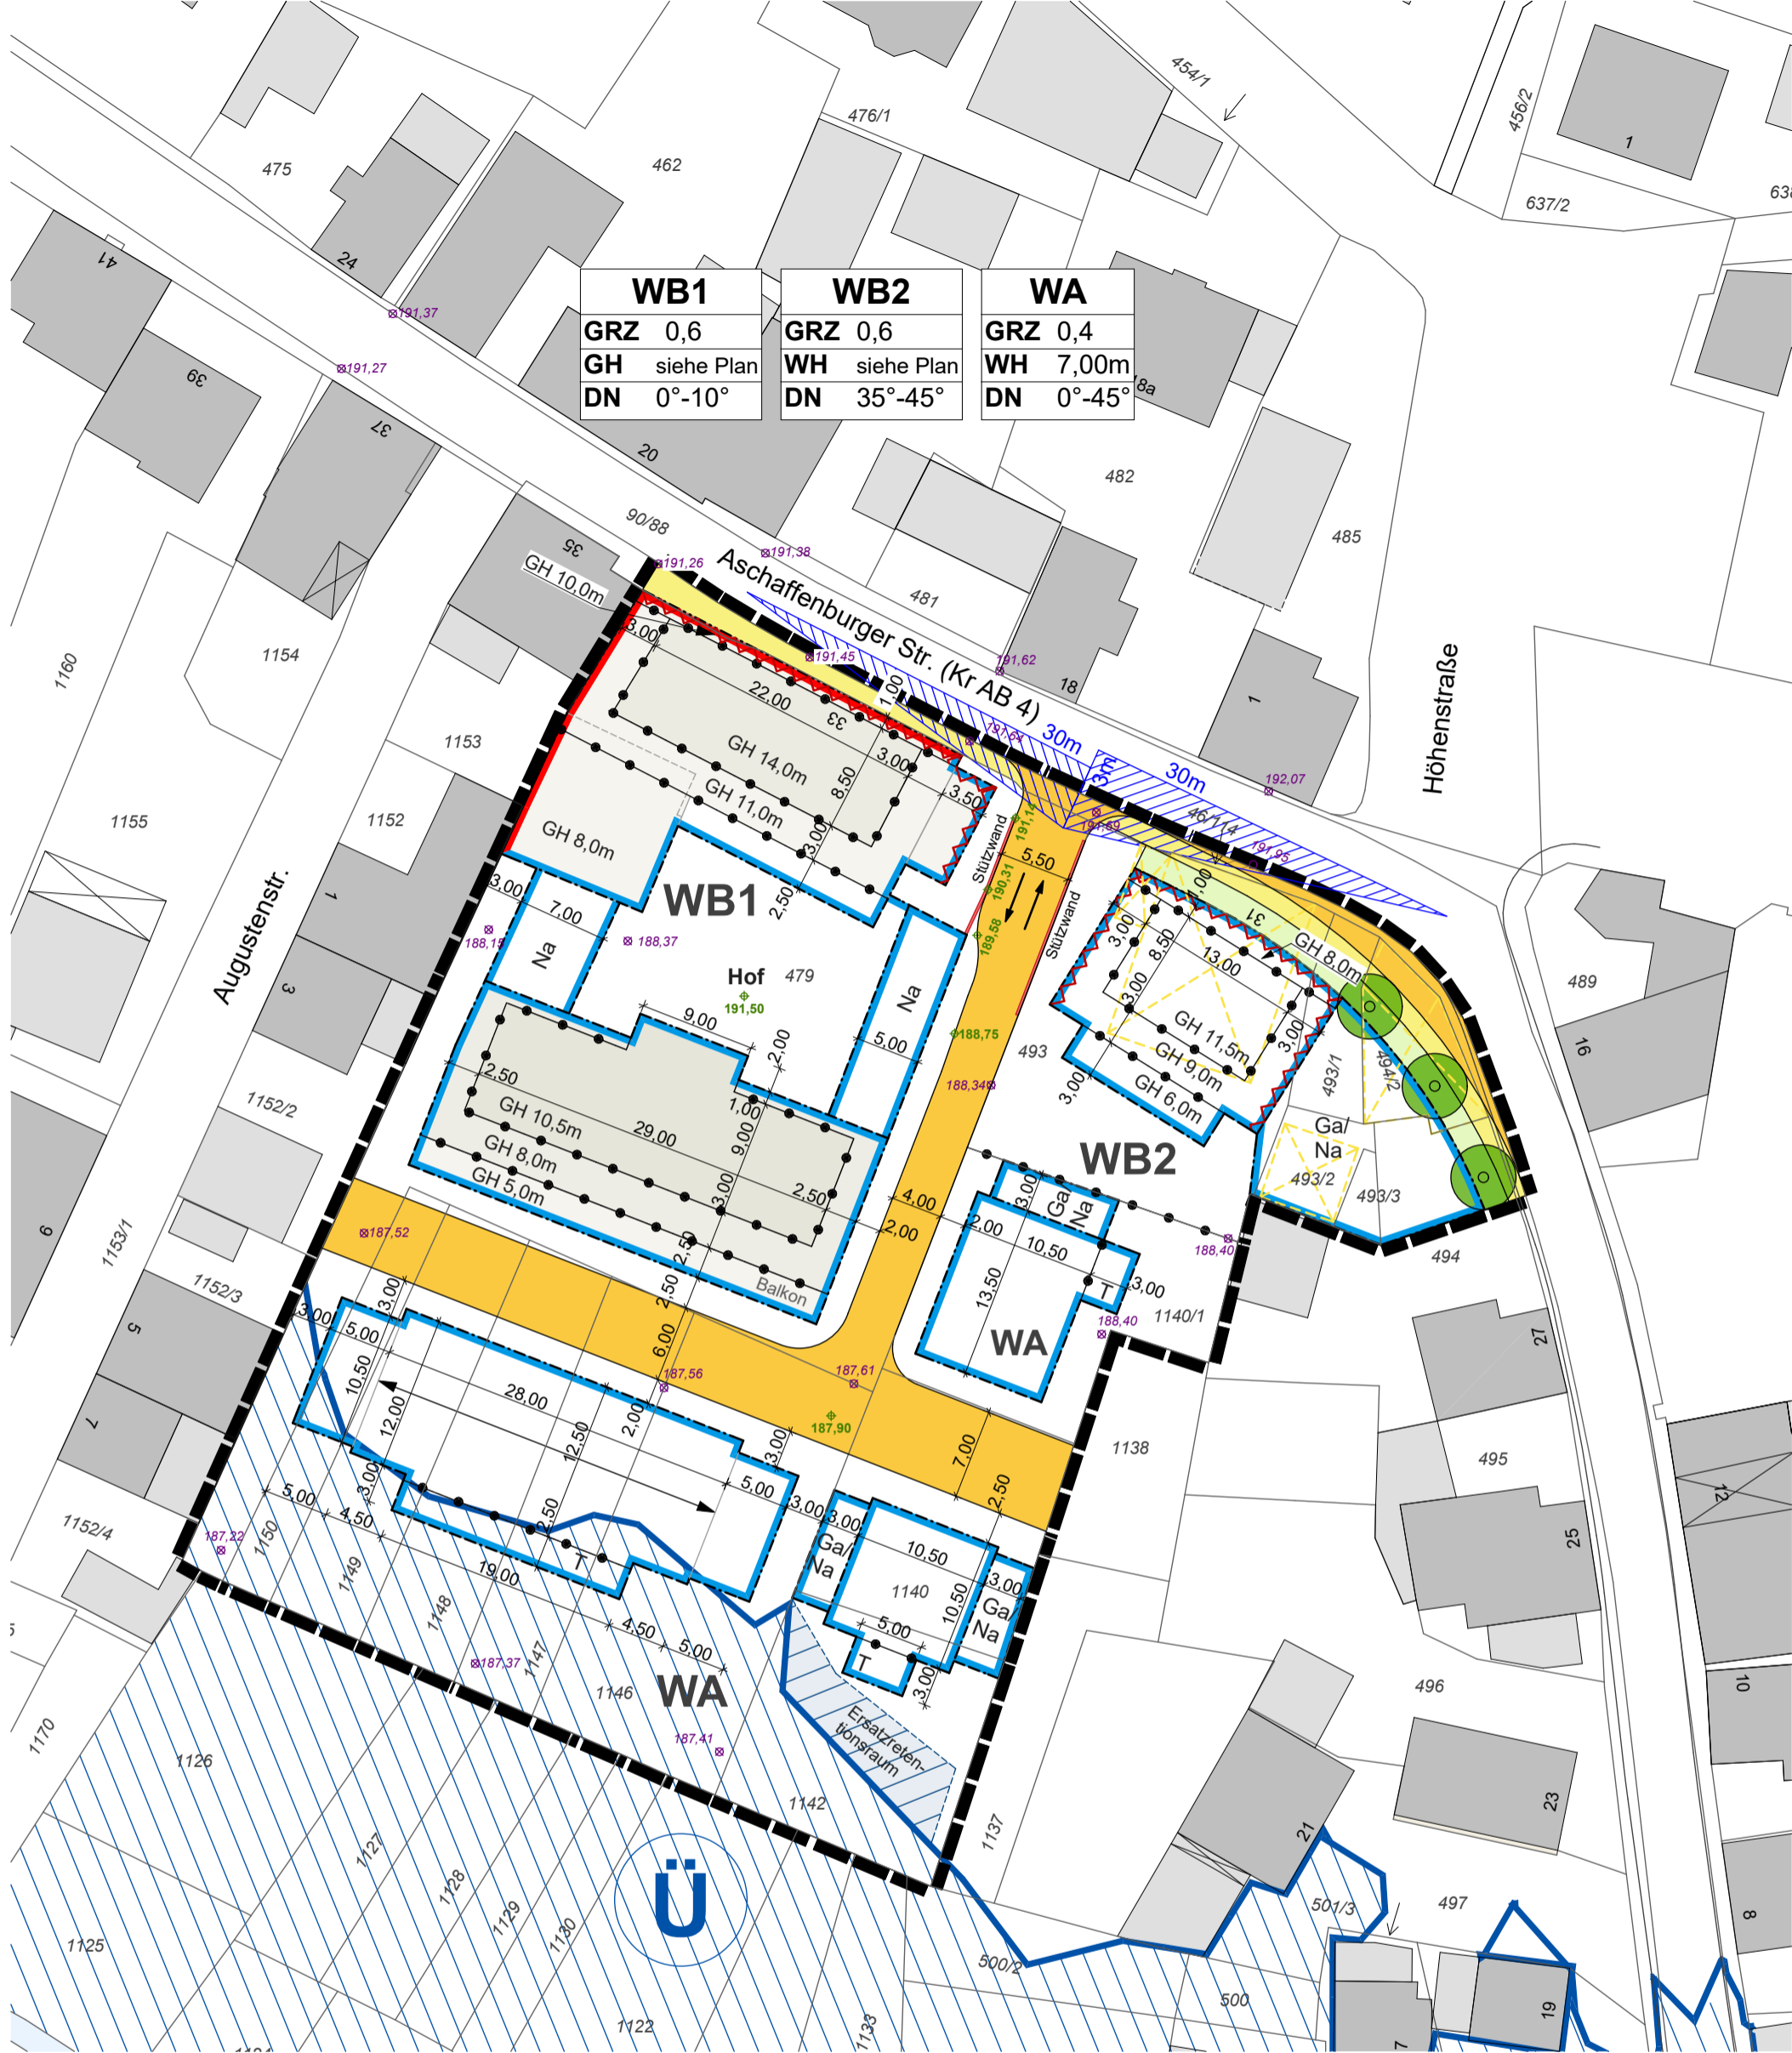

**GEMEINDE WALDASCHAFF  
LANDKREIS ASCHAFFENBURG**

Bebauungsplan Hofwiese  
ENTWURF

Datum: 03.02.2021

M 1:500



**STADTPLANUNG  
ENERGIEBERATUNG**

Mühlstraße 43 • 63741 Aschaffenburg  
Telefon 06021 411198 Fax 06021 450998  
E-Mail p.matthiesen@planer-fm.de